


ODŮVODNĚNÍ ZMĚNY č. 1 ÚZEMNÍHO PLÁNU PODHRADÍ

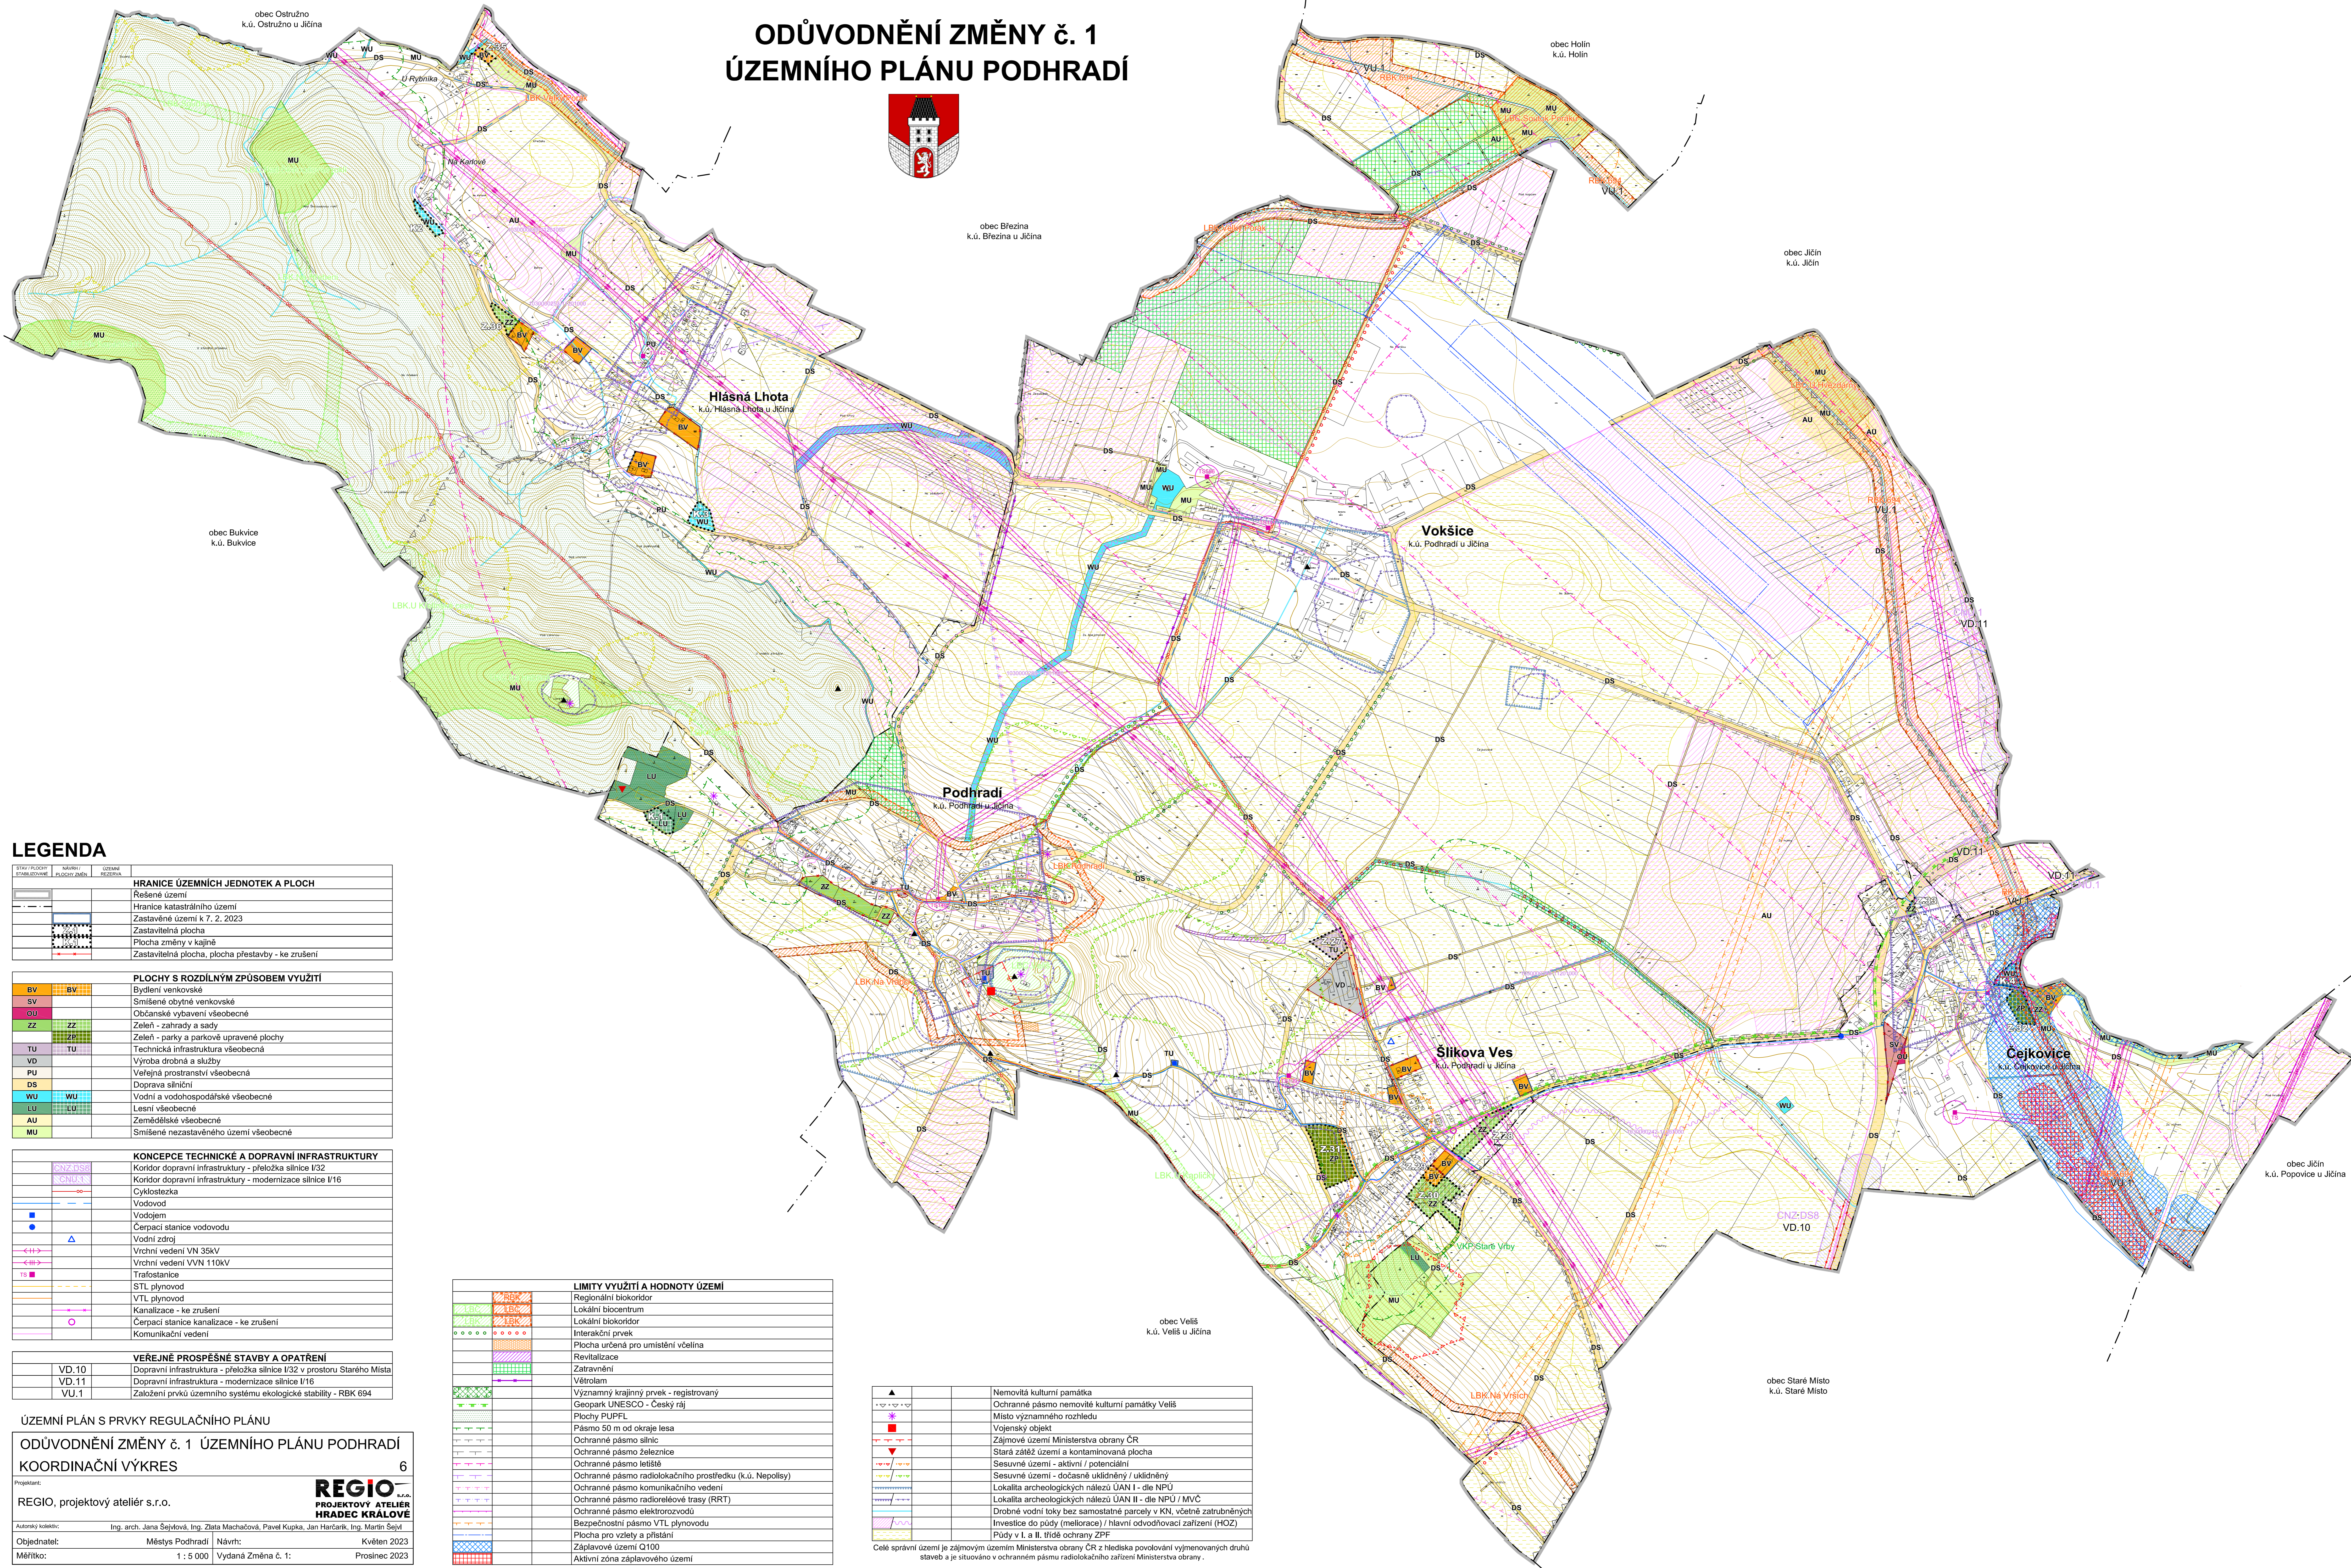

LEGENDA

STAVBY/PRVKY STANOVĚNÉ	NÁZEV PLOCHY ZEMĚ NEJEDNA	ÚZEMNÍ REZERVA
HRANICE ÚZEMNÍCH JEDNOTEK A PLOCH		
[Symbol]	Resené území	
[Symbol]	Hranice katastrálního území	
[Symbol]	Zastavěné území k 7. 2. 2023	
[Symbol]	Zastavitelná plocha	
[Symbol]	Plocha změny v kajně	
[Symbol]	Zastavitelná plocha, plocha přestavby - ke zrušení	
PLOCHY S ROZDÍLNÝM ZPŮSOBEM VYUŽITÍ		
[Symbol]	Bydlení venkovské	
[Symbol]	Smišené obytné venkovské	
[Symbol]	Občanské vybavení všeobecné	
[Symbol]	Zeleň - zahrady a sady	
[Symbol]	Zeleň - parky a parkové upravené plochy	
[Symbol]	Technická infrastruktura všeobecná	
[Symbol]	Výroba drobná a služby	
[Symbol]	Verejná prostranství všeobecná	
[Symbol]	Doprava silniční	
[Symbol]	Vodní a vodohospodářské všeobecné	
[Symbol]	Lesní všeobecné	
[Symbol]	Zemědělské všeobecné	
[Symbol]	Smišené nezastavěného území všeobecné	
KONCEPCE TECHNICKÉ A DOPRAVNÍ INFRASTRUKTURY		
[Symbol]	Koridor dopravní infrastruktury - přeložka silnice I/32	
[Symbol]	Koridor dopravní infrastruktury - modernizace silnice I/16	
[Symbol]	Cyklostezka	
[Symbol]	Vodovod	
[Symbol]	Vodojem	
[Symbol]	Čerpací stanice vodovodu	
[Symbol]	Vodní zdroj	
[Symbol]	Vrchní vedení VN 35kV	
[Symbol]	Vrchní vedení VVN 110kV	
[Symbol]	Trafostanice	
[Symbol]	STL plynovod	
[Symbol]	VTL plynovod	
[Symbol]	Kanalizace - ke zrušení	
[Symbol]	Čerpací stanice kanalizace - ke zrušení	
[Symbol]	Komunikační vedení	
VEŘEJNÉ PROSPĚSNÉ STAVBY A OPATŘENÍ		
[Symbol]	Dopravní infrastruktura - přeložka silnice I/32 v prostoru Starého Místa	
[Symbol]	Dopravní infrastruktura - modernizace silnice I/16	
[Symbol]	Založení prvků územního systému ekologické stability - RBK 694	

ÚZEMNÍ PLÁN S PRVKY REGULAČNÍHO PLÁNU
ODŮVODNĚNÍ ZMĚNY č. 1 ÚZEMNÍHO PLÁNU PODHRADÍ
KOORDINAČNÍ VÝKRES 6
 Projektant: **REGIO** s.r.o.
 REGIO, projektový ateliér s.r.o.
 Autorský kolektiv: Ing. arch. Jana Sejkvová, Ing. Zlata Macháčková, Pavel Kupka, Jan Harčarik, Ing. Martin Sejvíl
 Objednatel: Městys Podhradí Návrh: Květen 2023
 Měřítko: 1 : 5 000 Vydání Změna č. 1: Prosincec 2023

LIMITY VYUŽITÍ A HODNOTY ÚZEMÍ

[Symbol]	Regionální biokoridor
[Symbol]	Lokální biocentrum
[Symbol]	Lokální biokoridor
[Symbol]	Interakční prvek
[Symbol]	Plocha určená pro umístění včelína
[Symbol]	Revitalizace
[Symbol]	Zatravnění
[Symbol]	Větrolem
[Symbol]	Významný krajinný prvek - registrovaný
[Symbol]	Geopark UNESCO - Český ráj
[Symbol]	Plochy PUPFL
[Symbol]	Pásma 50 m od okraje lesa
[Symbol]	Ochranné pásmo silnic
[Symbol]	Ochranné pásmo železnice
[Symbol]	Ochranné pásmo letiště
[Symbol]	Ochranné pásmo radiolokačního prostředí (k.ú. Nepolisy)
[Symbol]	Ochranné pásmo komunikačního vedení
[Symbol]	Ochranné pásmo radiolokačního vedení
[Symbol]	Ochranné pásmo radiolokačního vedení ÚAN II - die NPU / M/VČ
[Symbol]	Ochranné pásmo elektrosvodů
[Symbol]	Bezpečnostní pásmo VTL plynovodu
[Symbol]	Plocha pro vzlety a přistání
[Symbol]	Záplavové území Q100
[Symbol]	Aktivní zóna záplavového území

[Symbol]	Nemovitá kulturní památka
[Symbol]	Ochranné pásmo nemovité kulturní památky Velíš
[Symbol]	Místo významného rozhledu
[Symbol]	Vojenský objekt
[Symbol]	Zájemové území Ministerstva obrany ČR
[Symbol]	Stará zátěž území a kontaminovaná plocha
[Symbol]	Sesuvné území - aktivní / potenciální
[Symbol]	Sesuvné území - dočasně uklidněný / uklidněný
[Symbol]	Ochranné pásmo radiolokačního vedení ÚAN I - die NPU
[Symbol]	Lokalita archeologických nálezů ÚAN II - die NPU / M/VČ
[Symbol]	Lokalita archeologických nálezů ÚAN II - die NPU / M/VČ
[Symbol]	Drobné vodní toky bez samostatné parcely v KN, včetně zatrubněných
[Symbol]	Investice do půdy (meliorace) / hlavní odvodňovací zařízení (HOZ)
[Symbol]	Půdy v I. a II. třídě ochrany ZPF

Celé správní území je zájmovým územím Ministerstva obrany ČR z hlediska povolení výmnožovacích druhů staveb a je situováno v ochranném pásmu radiolokačního zařízení Ministerstva obrany.