


ÚZEMNÍ PLÁN PODHRADÍ

ÚPLNÉ ZNĚNÍ PO VYDÁNÍ ZMĚNY č. 1

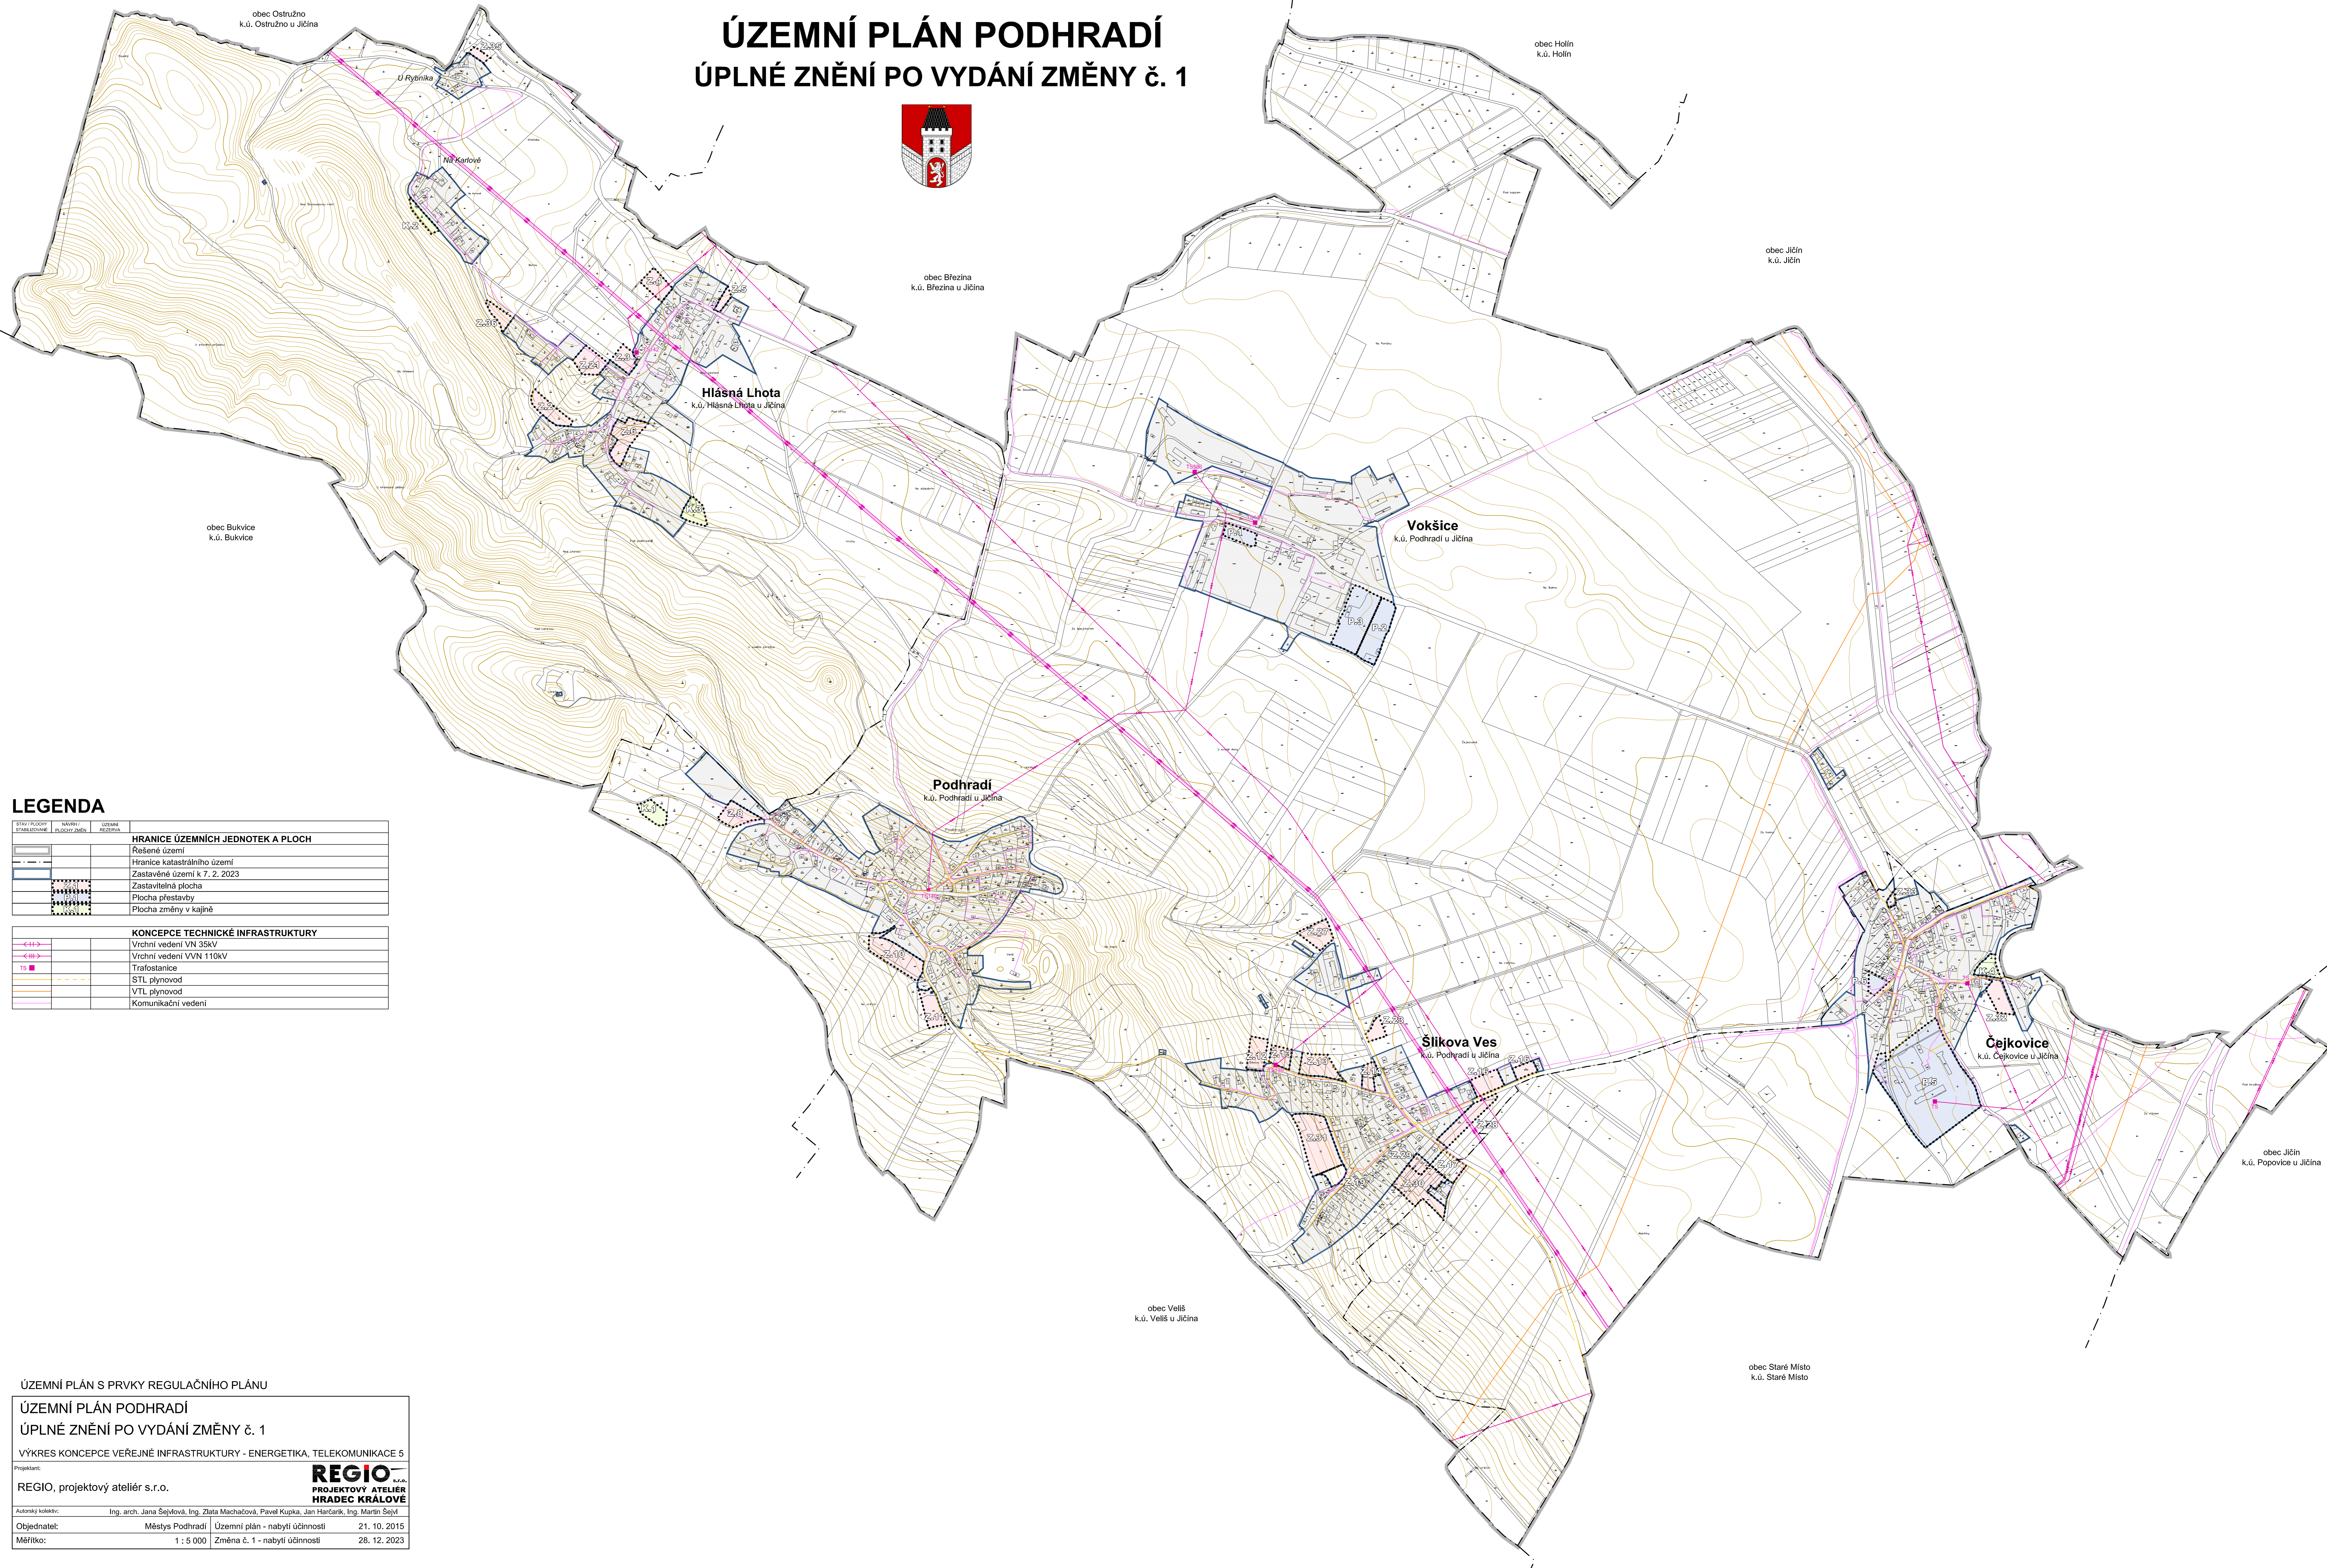

LEGENDA

Stav územní jednotky	Název územní jednotky	Územní jednotka
HRANICE ÚZEMNÍCH JEDNOTEK A PLOCH		
[Symbol]	Řešené území	
[Symbol]	Hranice katastrálního území	
[Symbol]	Zastavěné území k 7. 2. 2023	
[Symbol]	Zastavěná plocha	
[Symbol]	Plocha přístavby	
[Symbol]	Plocha změny v kajině	
KONCEPCE TECHNICKÉ INFRASTRUKTURY		
[Symbol]	Vrchní vedení VN 35kV	
[Symbol]	Vrchní vedení VVN 110kV	
[Symbol]	Trafostanice	
[Symbol]	STL plynovod	
[Symbol]	VTL plynovod	
[Symbol]	Komunikační vedení	

ÚZEMNÍ PLÁN S PRVKY REGULAČNÍHO PLÁNU

ÚZEMNÍ PLÁN PODHRADÍ
ÚPLNÉ ZNĚNÍ PO VYDÁNÍ ZMĚNY č. 1

VÝKRES KONCEPCE VEŘEJNÉ INFRASTRUKTURY - ENERGETIKA, TELEKOMUNIKACE 5

Projektant:
REGIO s.r.o.
PROJEKTOVÝ ATELIER
HRADEC KRÁLOVÉ

Autorský kolektiv: Ing. arch. Jana Sejklová, Ing. Zlata Macháčová, Pavel Kupka, Jan Harčarik, Ing. Martin Sejvíl

Objednatel:	Městys Podhradí	Územní plán - nabytí účinnosti	21. 10. 2015
Měřítko:	1 : 5 000	Změna č. 1 - nabytí účinnosti	28. 12. 2023